



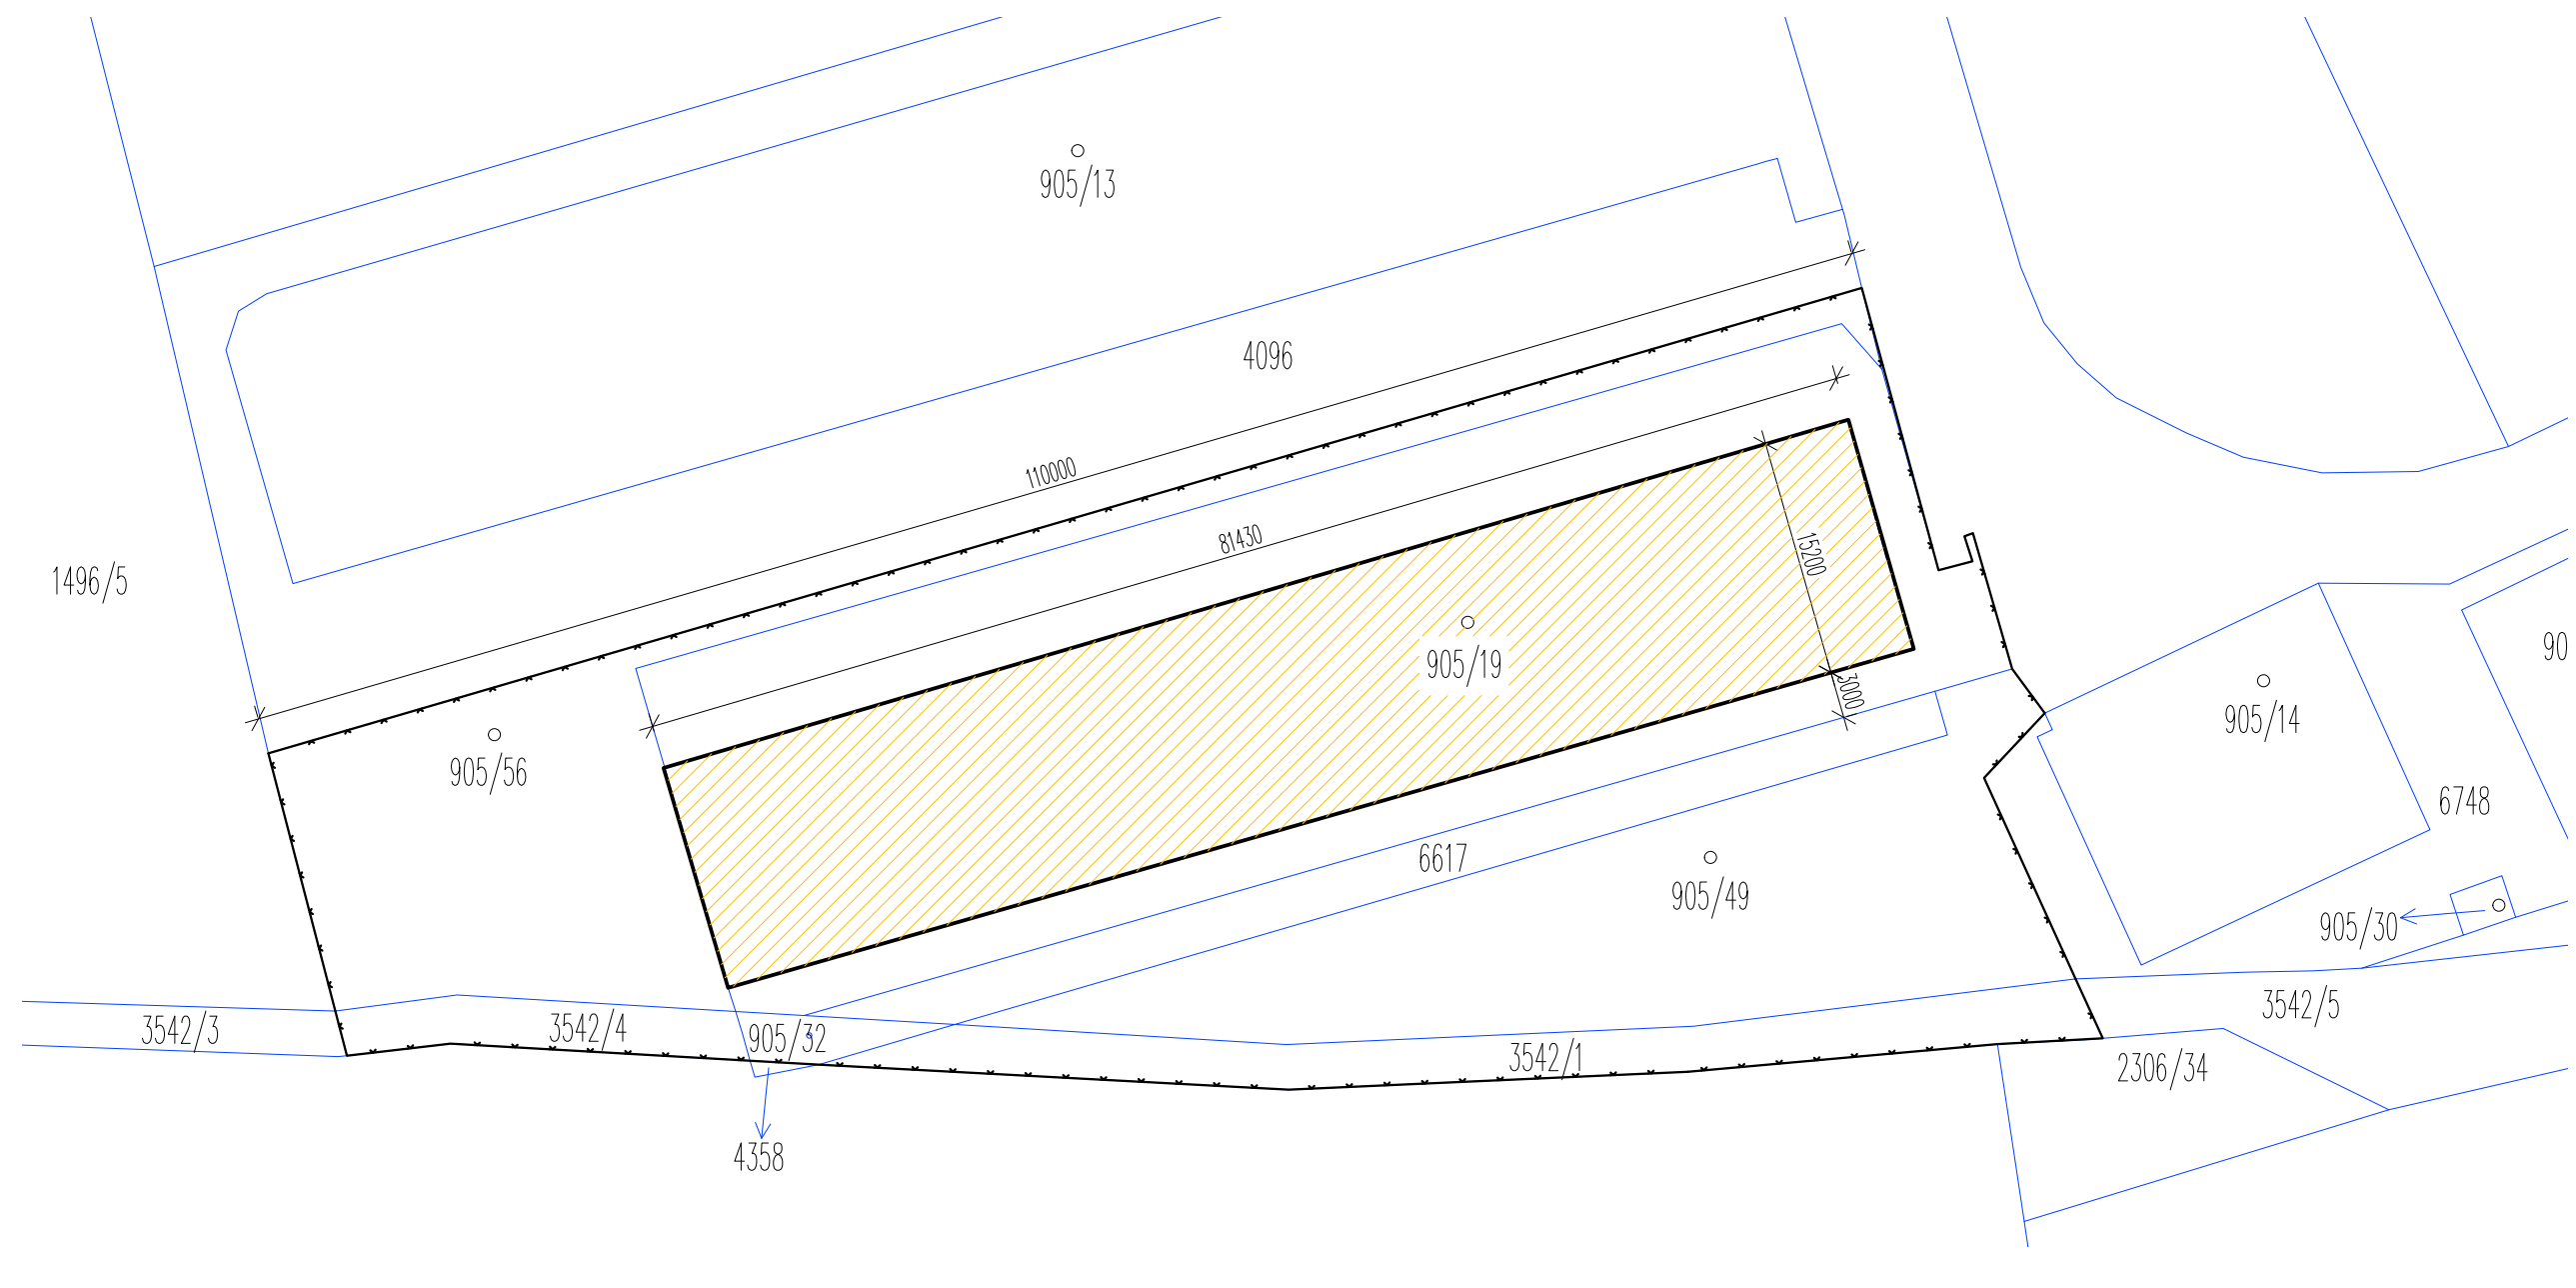


Hlavní inženýr projektu	Zodpovědný projektant	Vypracoval	PROJEKTY VÖTTER Ing. Lukáš Vötter Štítovská 402 335 61 Spálené Poříčí www.projektyvotter.cz	
Ing. Lukáš Vötter	Ing. Lukáš Vötter	Ing. Lukáš Vötter		
Investor			Místo stavby Klatovy	
TECHNOSERVICE – technické a komerční služby, s.r.o., Slezská 844/96, 13000 Praha 3			Katastr.území Klatovy	
Akce			Datum 04/2018	
Pasport stávající haly p.č. 905/19, k.ú. Klatovy			Stupeň DSP	
Část C. Situační výkresy			Měřítko 1:500	
Název výkresu			Č. výkresu	Č. paré
Koordinační situace			C.1	

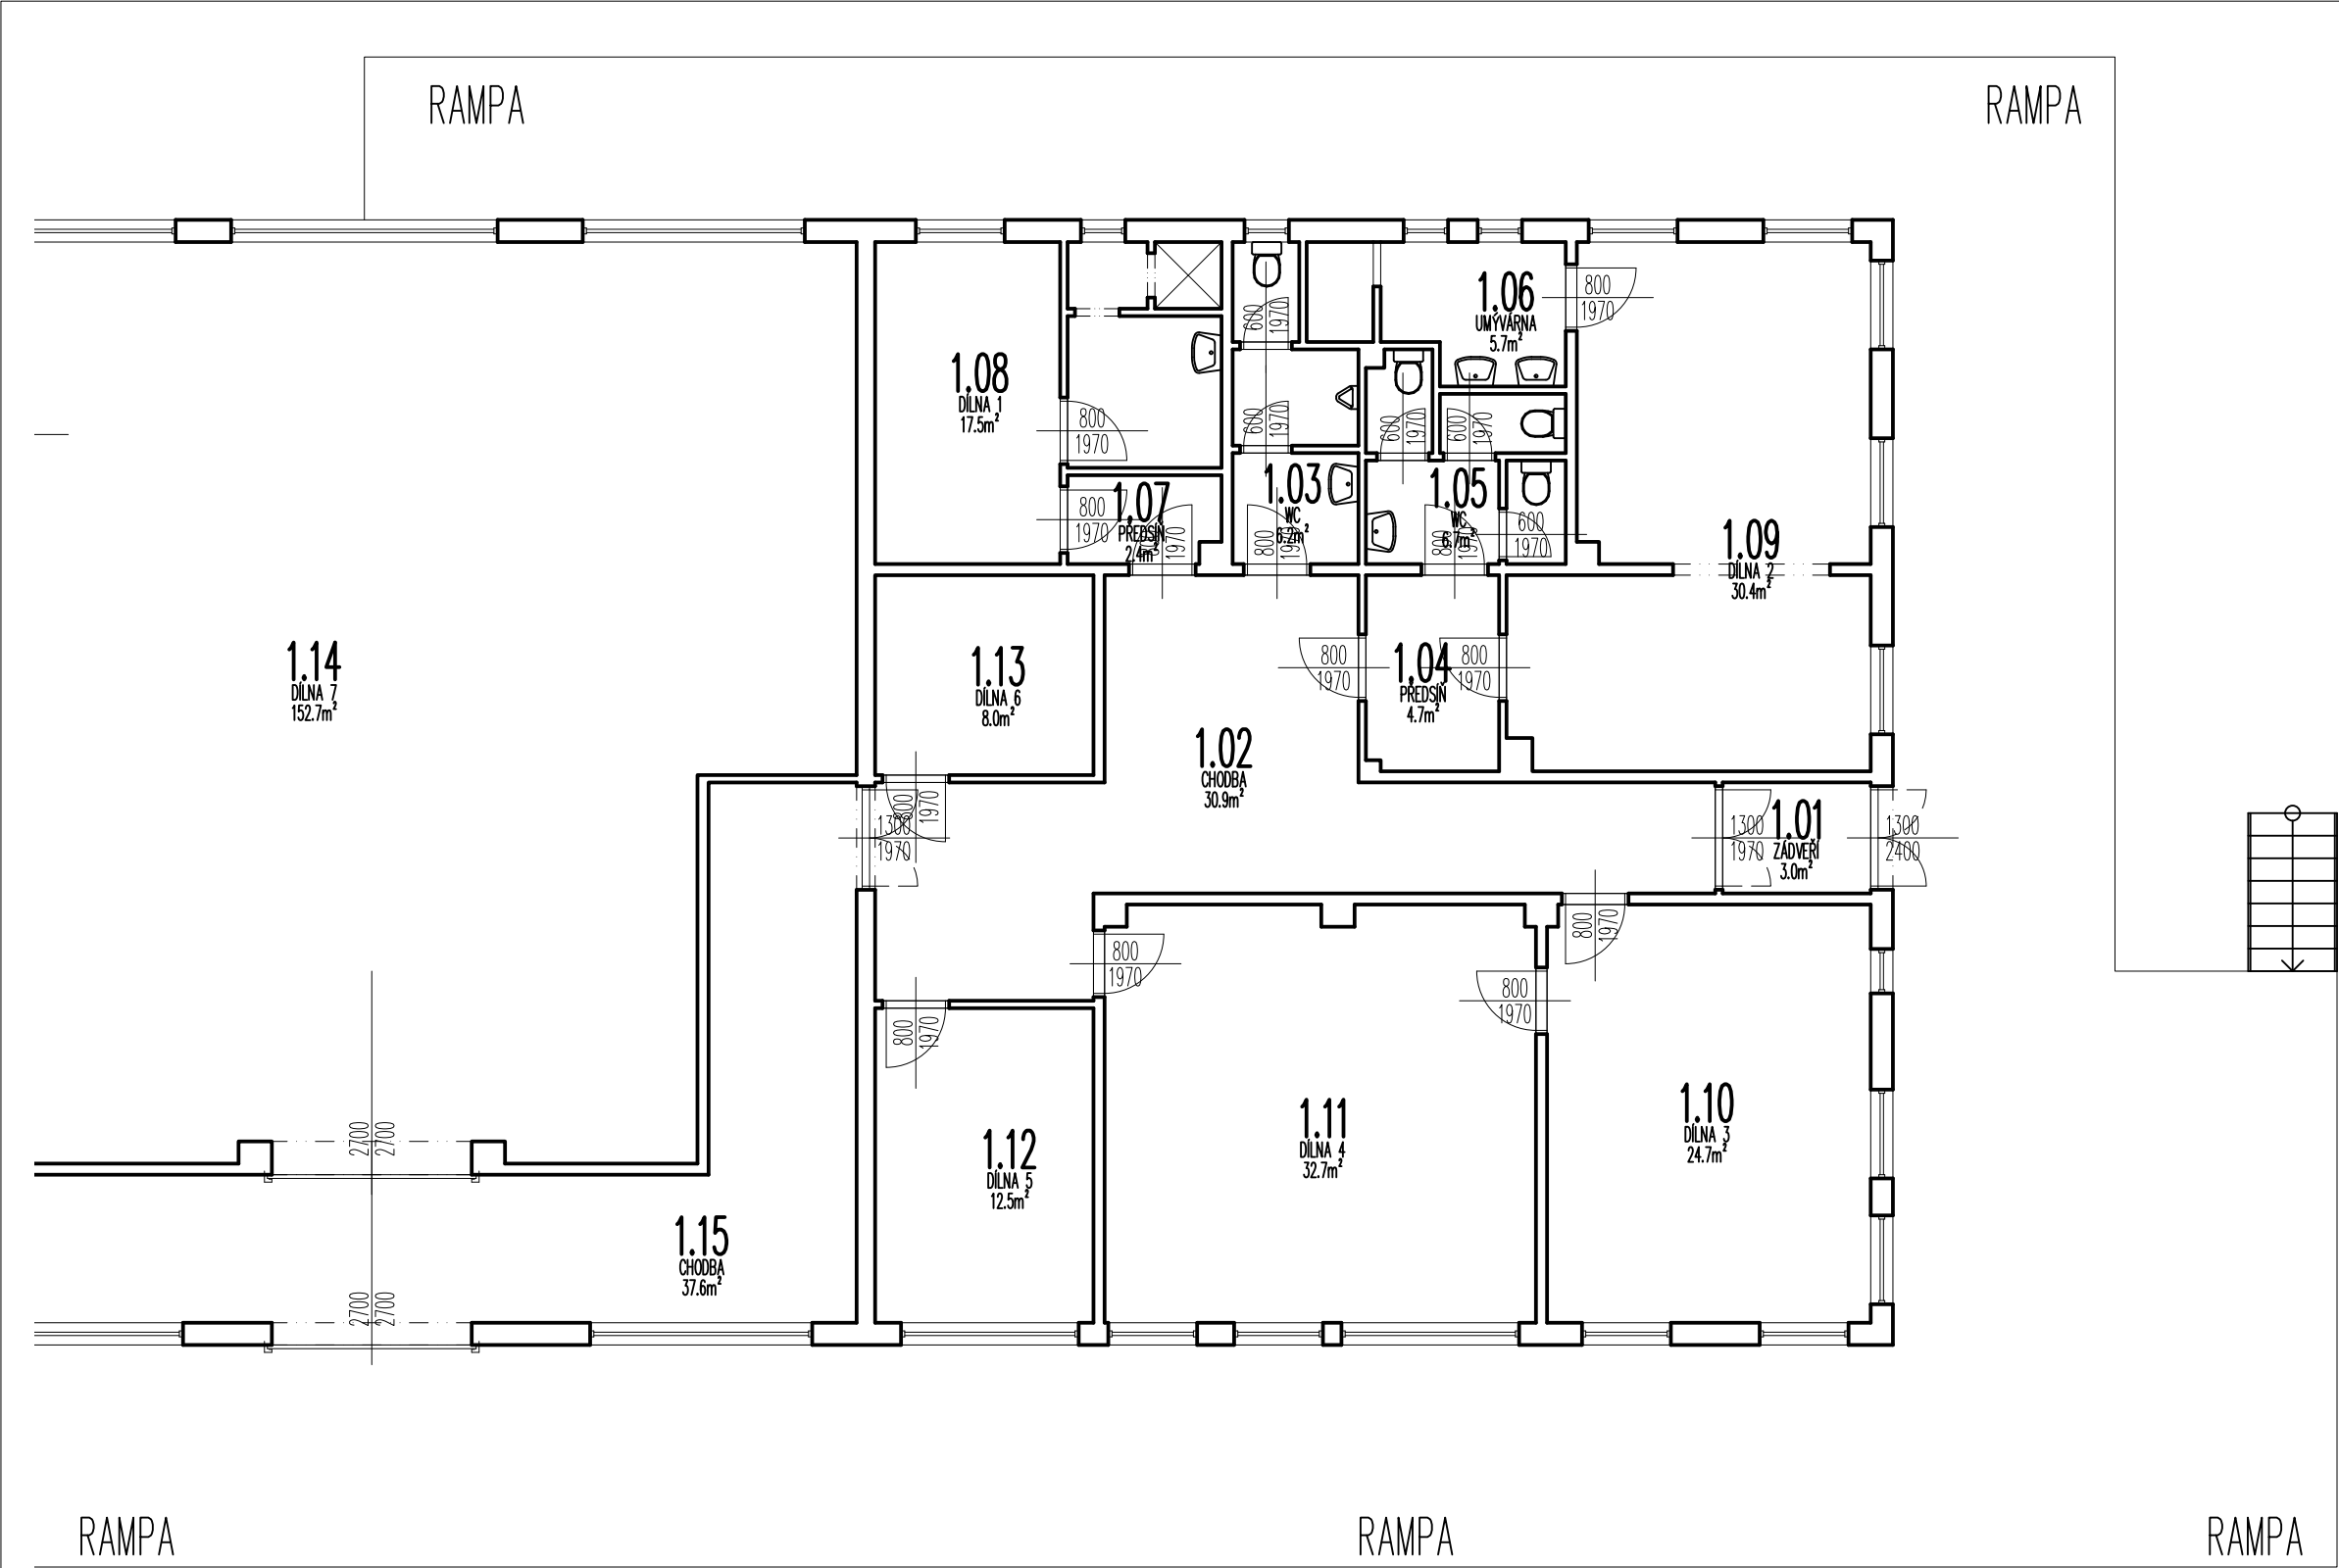


Tabulka místností		
Číslo	Jméno	Plocha [m2]
1.01	ZÁDVEŘÍ	3
1.02	CHODBA	30,9
1.03	WC	6,23
1.04	PŘEDSÍŇ	4,74
1.05	WC	6,69
1.06	UMÝVÁRNA	5,67
1.07	PŘEDSÍŇ	2,41
1.08	DÍLNA 1	17,52
1.09	DÍLNA 2	30,38
1.10	DÍLNA 3	24,66
1.11	DÍLNA 4	32,66
1.12	DÍLNA 5	12,54
1.13	DÍLNA 6	7,96
1.14	DÍLNA 7	152,66
1.15	CHODBA	37,61
1.16	DÍLNA 8	388,01
1.17	DÍLNA 9	10,53
1.18	DÍLNA 10	304,81
1.19	DÍLNA 11	73,4
1.20	DÍLNA 12	27
1.21	SKLAD	3,17

Celková plocha [m2]: 1182,56

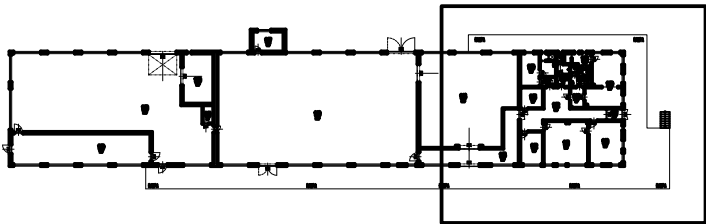

A


Hlavní inženýr projektu	Zodpovědný projektant	Vypracoval	PROJEKTY VÖTTER Ing. Lukáš Vötter Štítovská 402 335 61 Spálené Poříčí www.projektyvotter.cz	
Ing. Lukáš Vötter	Ing. Lukáš Vötter	Ing. Lukáš Vötter		
Investor			Místo stavby Klatovy	
TECHNOSERVICE – technické a komerční služby, s.r.o., Slezská 844/96, 13000 Praha 3			Katastr.území Klatovy	
Akce			Datum	04/2018
Pasport stávající haly p.č. 905/19, k.ú. Klatovy			Stupeň	DSP
Část D.1.1 Architektonicko – stavební řešení			Měřítko	1:100
Název výkresu			Č. výkresu	Č. paré
Půdorys 1.NP – část A			D.1.1.1	

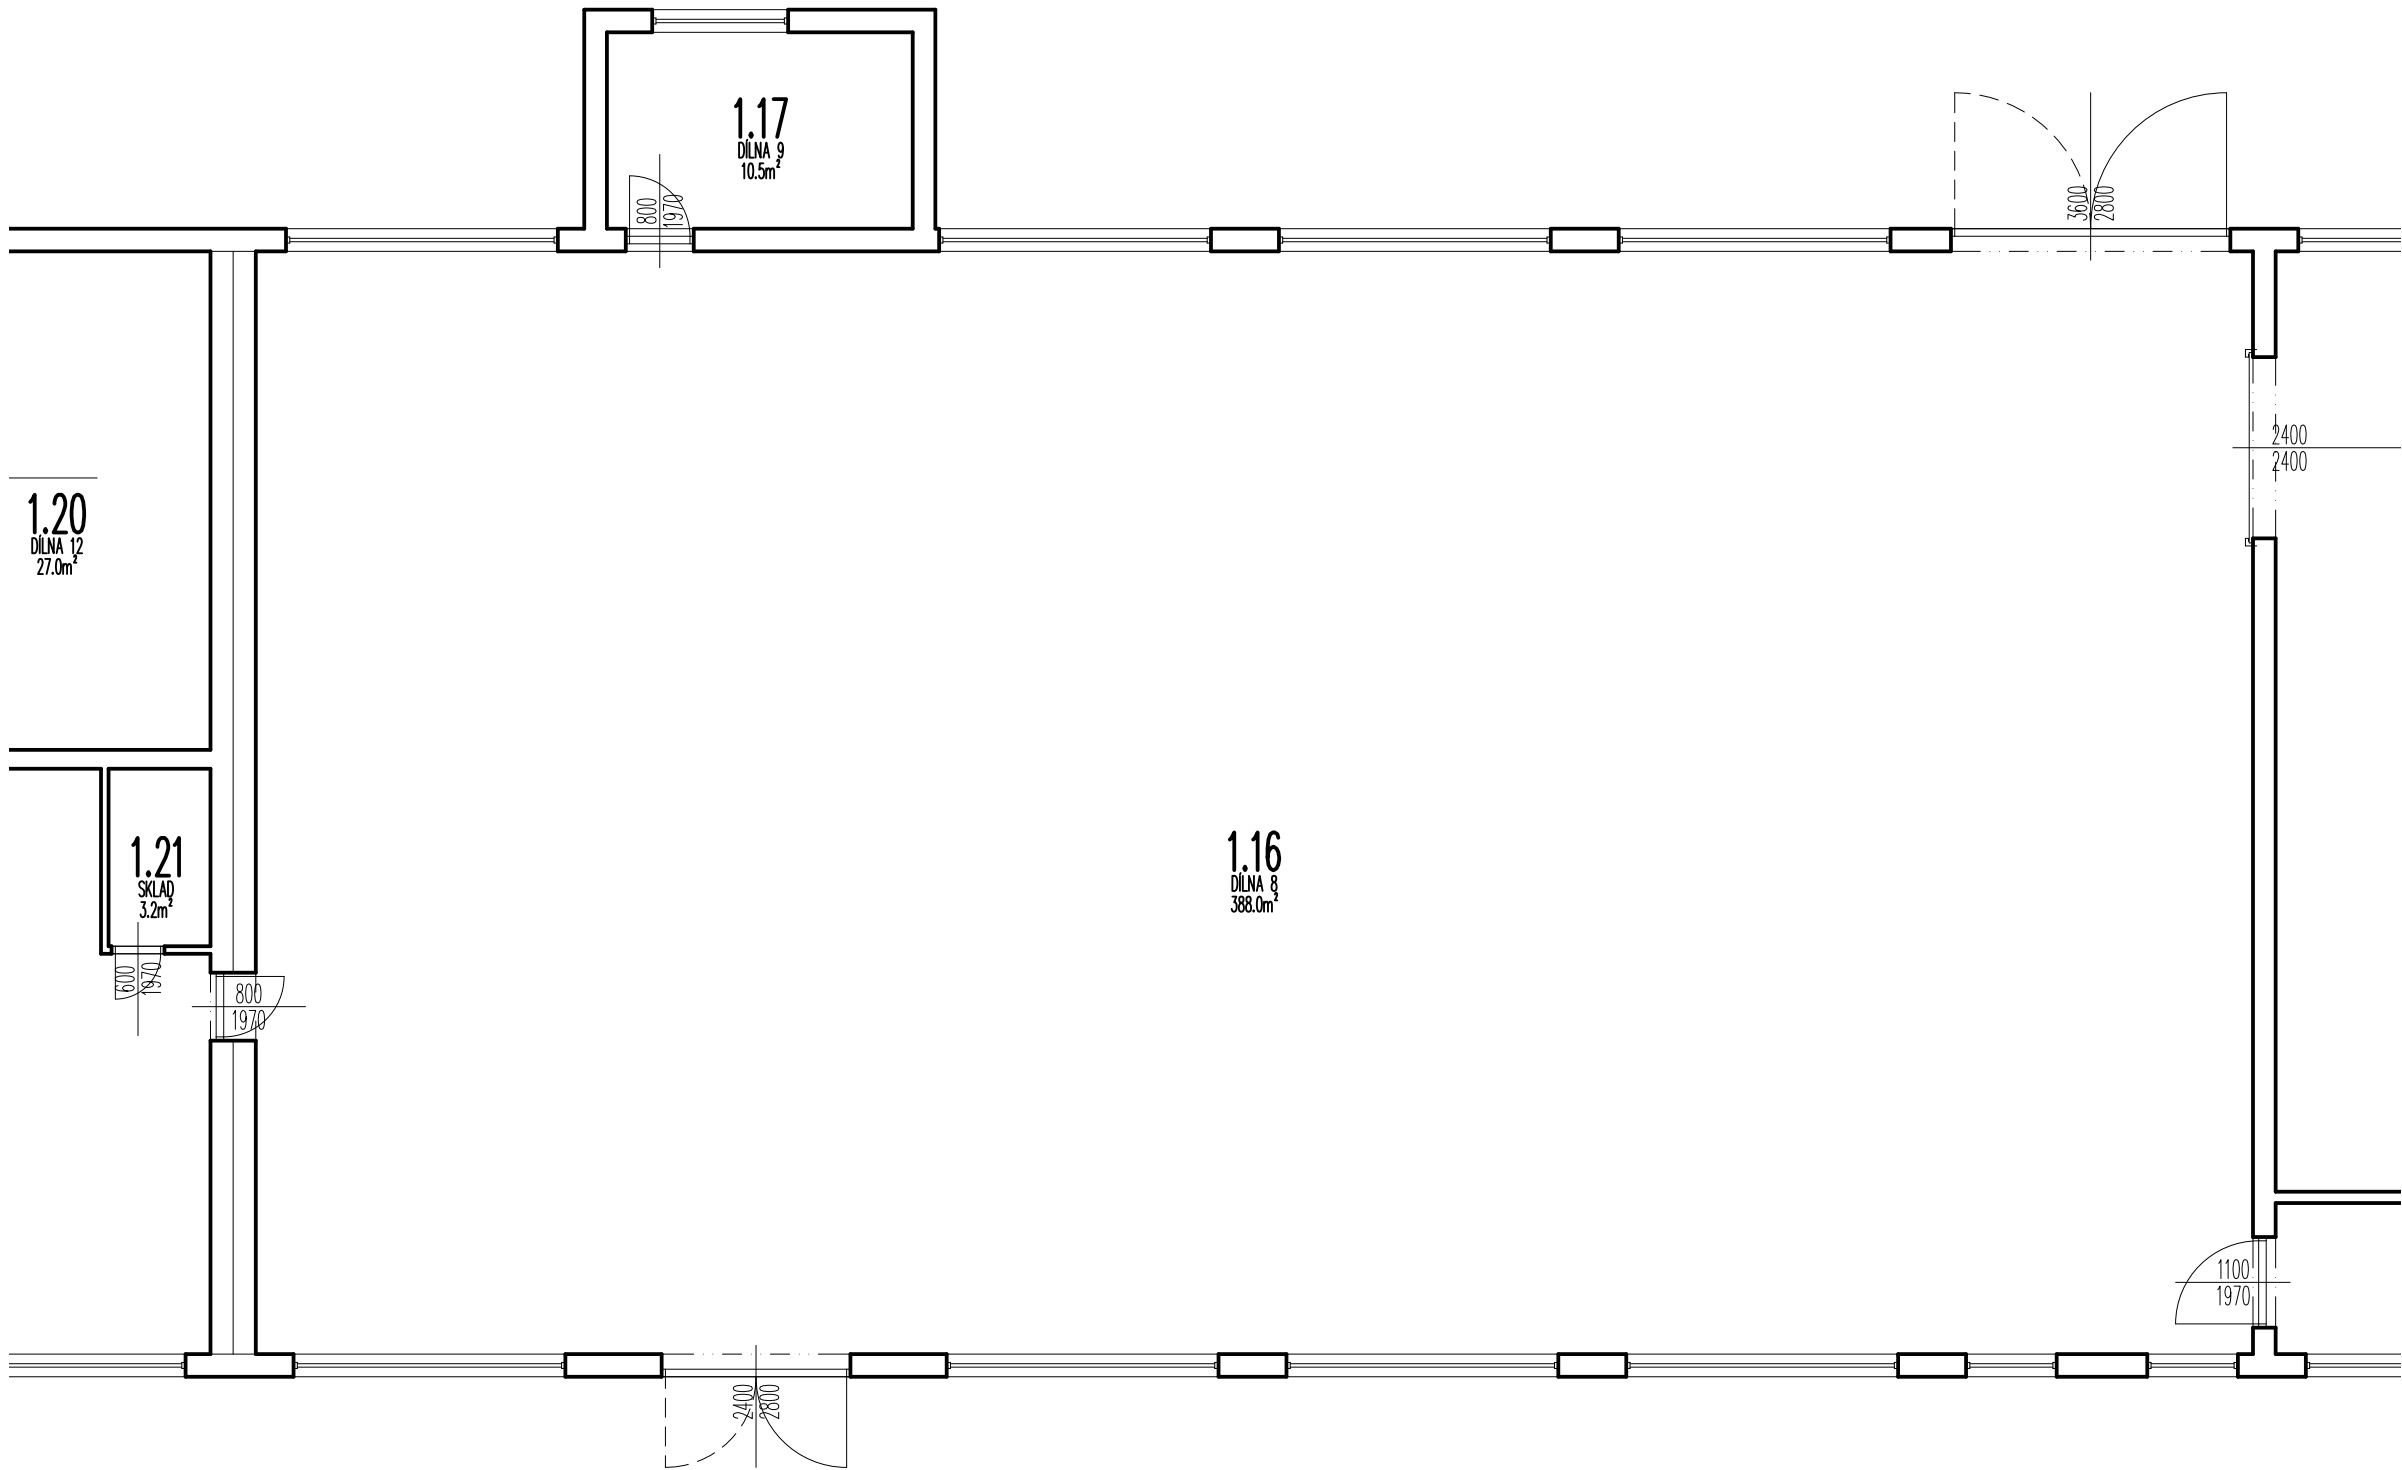

Tabulka místností		
Číslo	Jméno	Plocha [m2]
1.01	ZÁDVEŘÍ	3
1.02	CHODBA	30,9
1.03	WC	6,23
1.04	PŘEDSÍŇ	4,74
1.05	WC	6,69
1.06	UMÝVÁRNA	5,67
1.07	PŘEDSÍŇ	2,41
1.08	DÍLNA 1	17,52
1.09	DÍLNA 2	30,38
1.10	DÍLNA 3	24,66
1.11	DÍLNA 4	32,66
1.12	DÍLNA 5	12,54
1.13	DÍLNA 6	7,96
1.14	DÍLNA 7	152,66
1.15	CHODBA	37,61
1.16	DÍLNA 8	388,01
1.17	DÍLNA 9	10,53
1.18	DÍLNA 10	304,81
1.19	DÍLNA 11	73,4
1.20	DÍLNA 12	27
1.21	SKLAD	3,17


Celková plocha [m2]: 1182,56

RAMPA

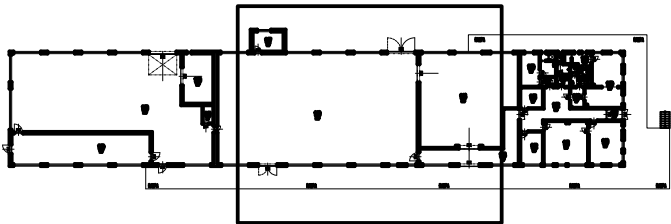


B

Hlavní inženýr projektu	Zodpovědný projektant	Vypracoval	PROJEKTY VÖTTER Ing. Lukáš Vötter Štítovská 402 335 61 Spálené Poříčí www.projektyvotter.cz	
Ing. Lukáš Vötter	Ing. Lukáš Vötter	Ing. Lukáš Vötter		
Investor			Místo stavby Klatovy	
TECHNOSERVICE – technické a komerční služby, s.r.o., Slezská 844/96, 13000 Praha 3			Katastr.území Klatovy	
Akce			Datum	04/2018
Pasport stávající haly p.č. 905/19, k.ú. Klatovy			Stupeň	DSP
Část D.1.1 Architektonicko – stavební řešení			Měřítko	1:100
Název výkresu			Č. výkresu	Č. paré
Půdorys 1.NP – část B			D.1.1.2	

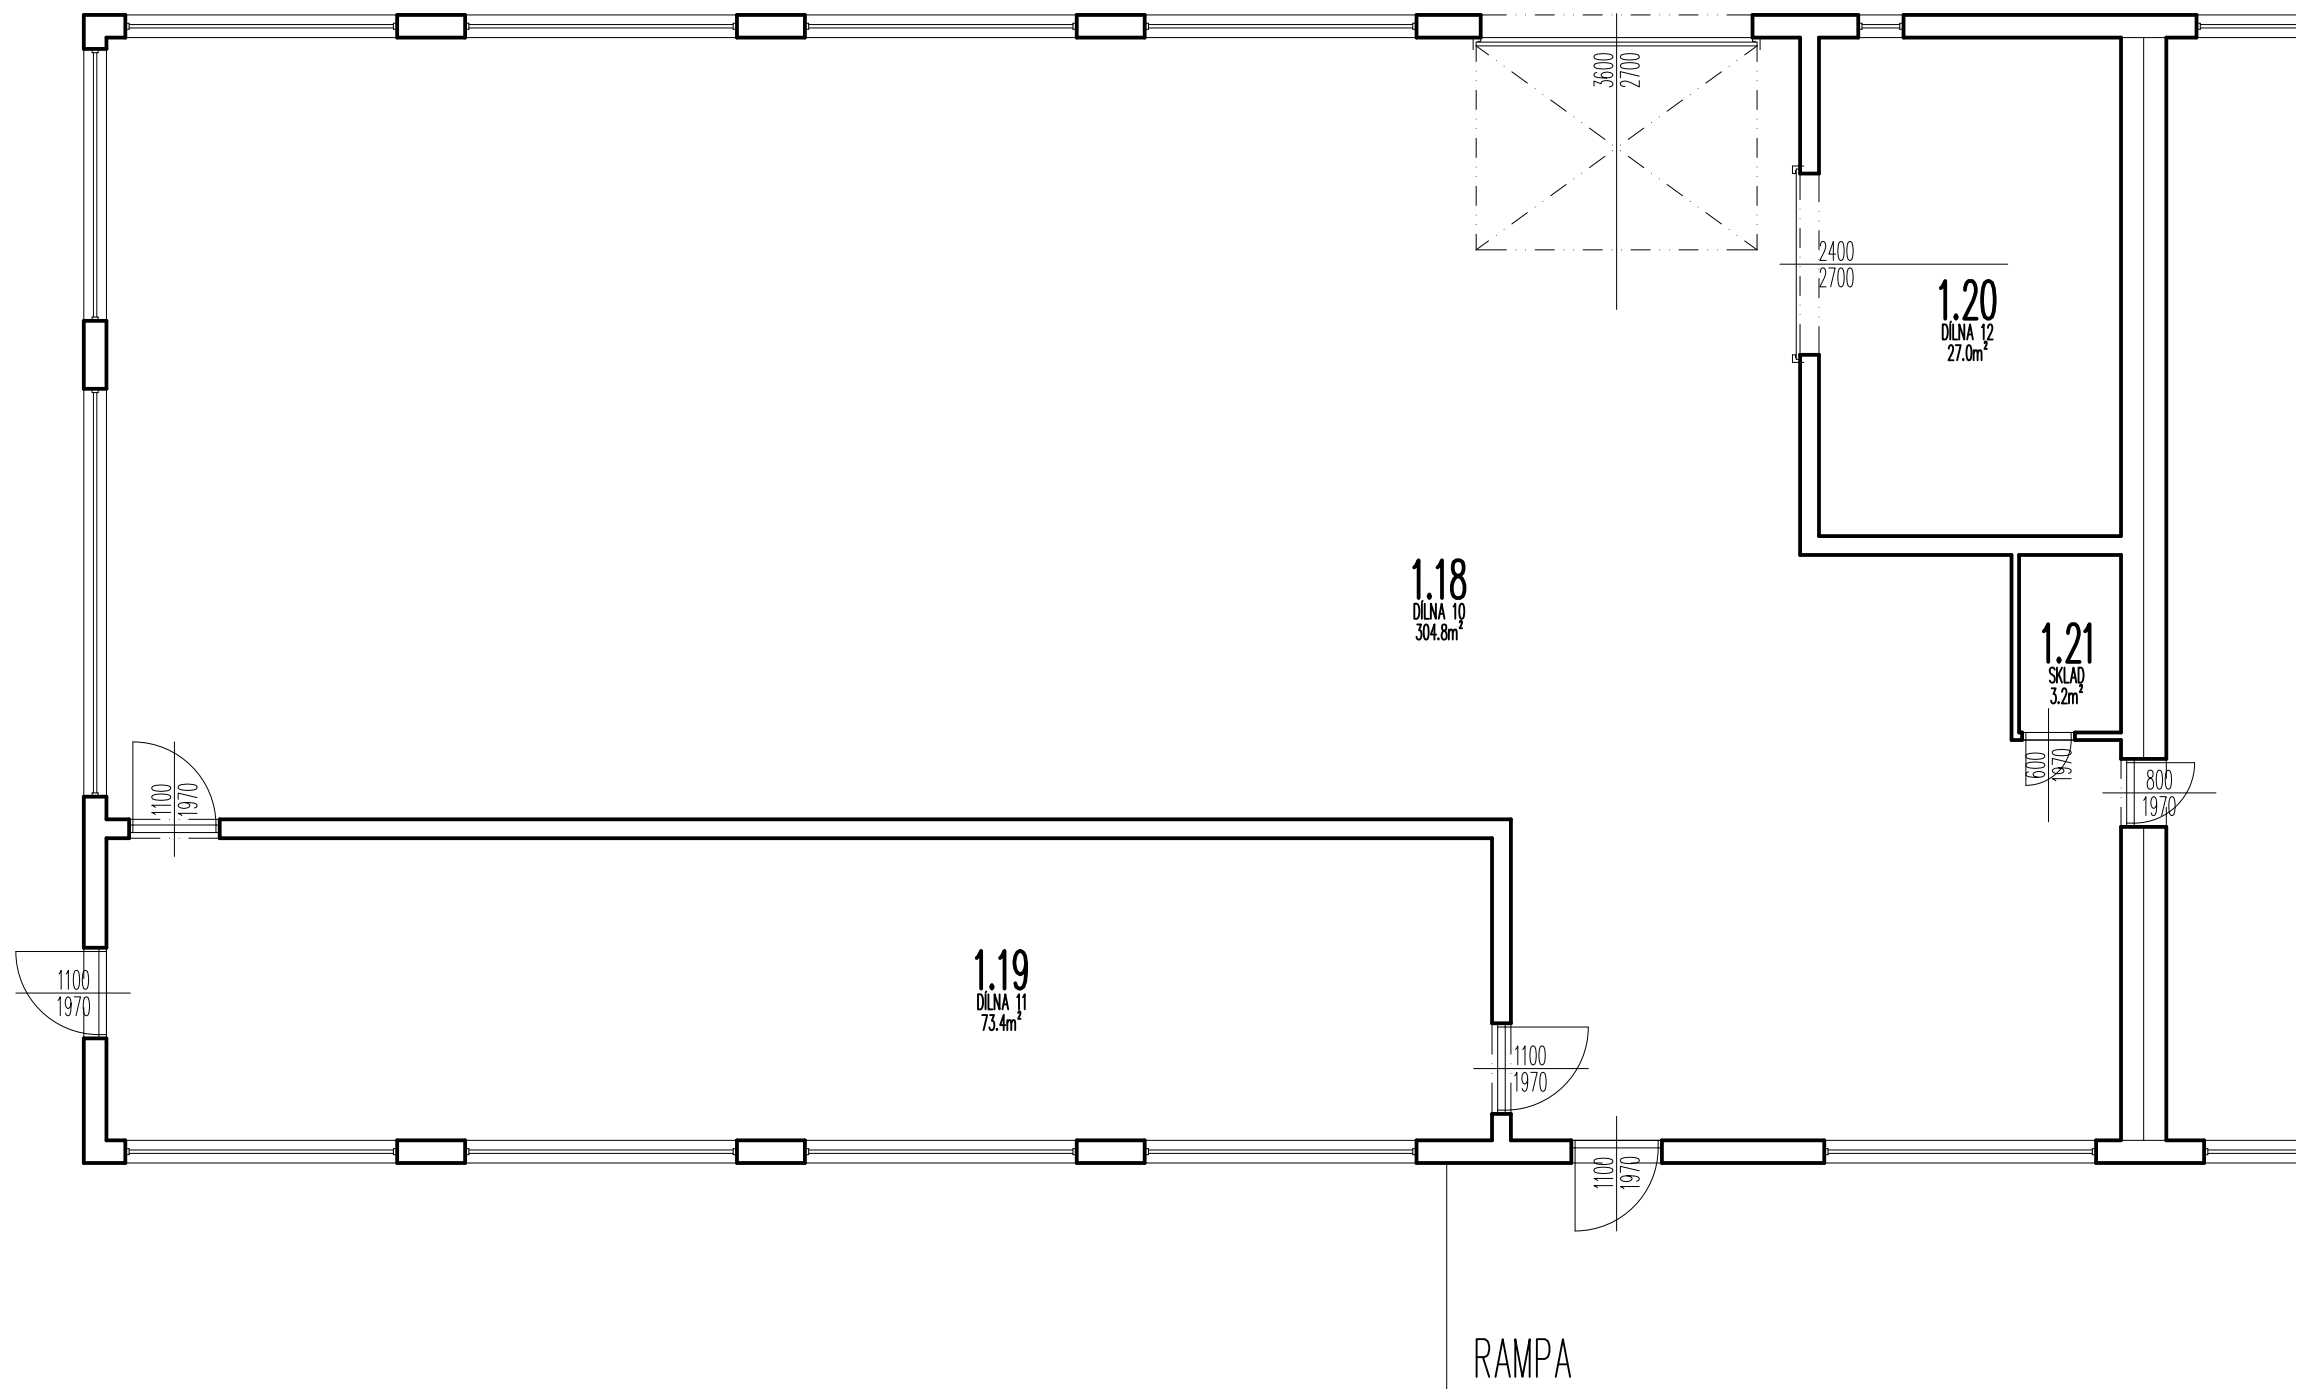

Tabulka místností		
Číslo	Jméno	Plocha [m2]
1.01	ZÁDVEŘÍ	3
1.02	CHODBA	30,9
1.03	WC	6,23
1.04	PŘEDSÍŇ	4,74
1.05	WC	6,69
1.06	UMÝVÁRNA	5,67
1.07	PŘEDSÍŇ	2,41
1.08	DÍLNA 1	17,52
1.09	DÍLNA 2	30,38
1.10	DÍLNA 3	24,66
1.11	DÍLNA 4	32,66
1.12	DÍLNA 5	12,54
1.13	DÍLNA 6	7,96
1.14	DÍLNA 7	152,66
1.15	CHODBA	37,61
1.16	DÍLNA 8	388,01
1.17	DÍLNA 9	10,53
1.18	DÍLNA 10	304,81
1.19	DÍLNA 11	73,4
1.20	DÍLNA 12	27
1.21	SKLAD	3,17

Celková plocha [m2]: 1182,56

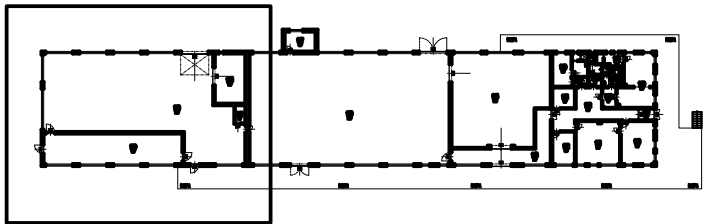

C

Hlavní inženýr projektu	Zodpovědný projektant	Vypracoval	PROJEKTY VÖTTER Ing. Lukáš Vötter Štítovská 402 335 61 Spálené Poříčí www.projektyvotter.cz	
Ing. Lukáš Vötter	Ing. Lukáš Vötter	Ing. Lukáš Vötter		
Investor			Místo stavby Klatovy	
TECHNOSERVICE – technické a komerční služby, s.r.o., Slezská 844/96, 13000 Praha 3			Katastr.území Klatovy	
Akce			Datum 04/2018	
Pasport stávající haly p.č. 905/19, k.ú. Klatovy			Stupeň DSP	
Část D.1.1 Architektonicko – stavební řešení			Měřítko 1:100	
Název výkresu			Č. výkresu	Č. paré
Půdorys 1.NP – část C			D.1.1.3	